

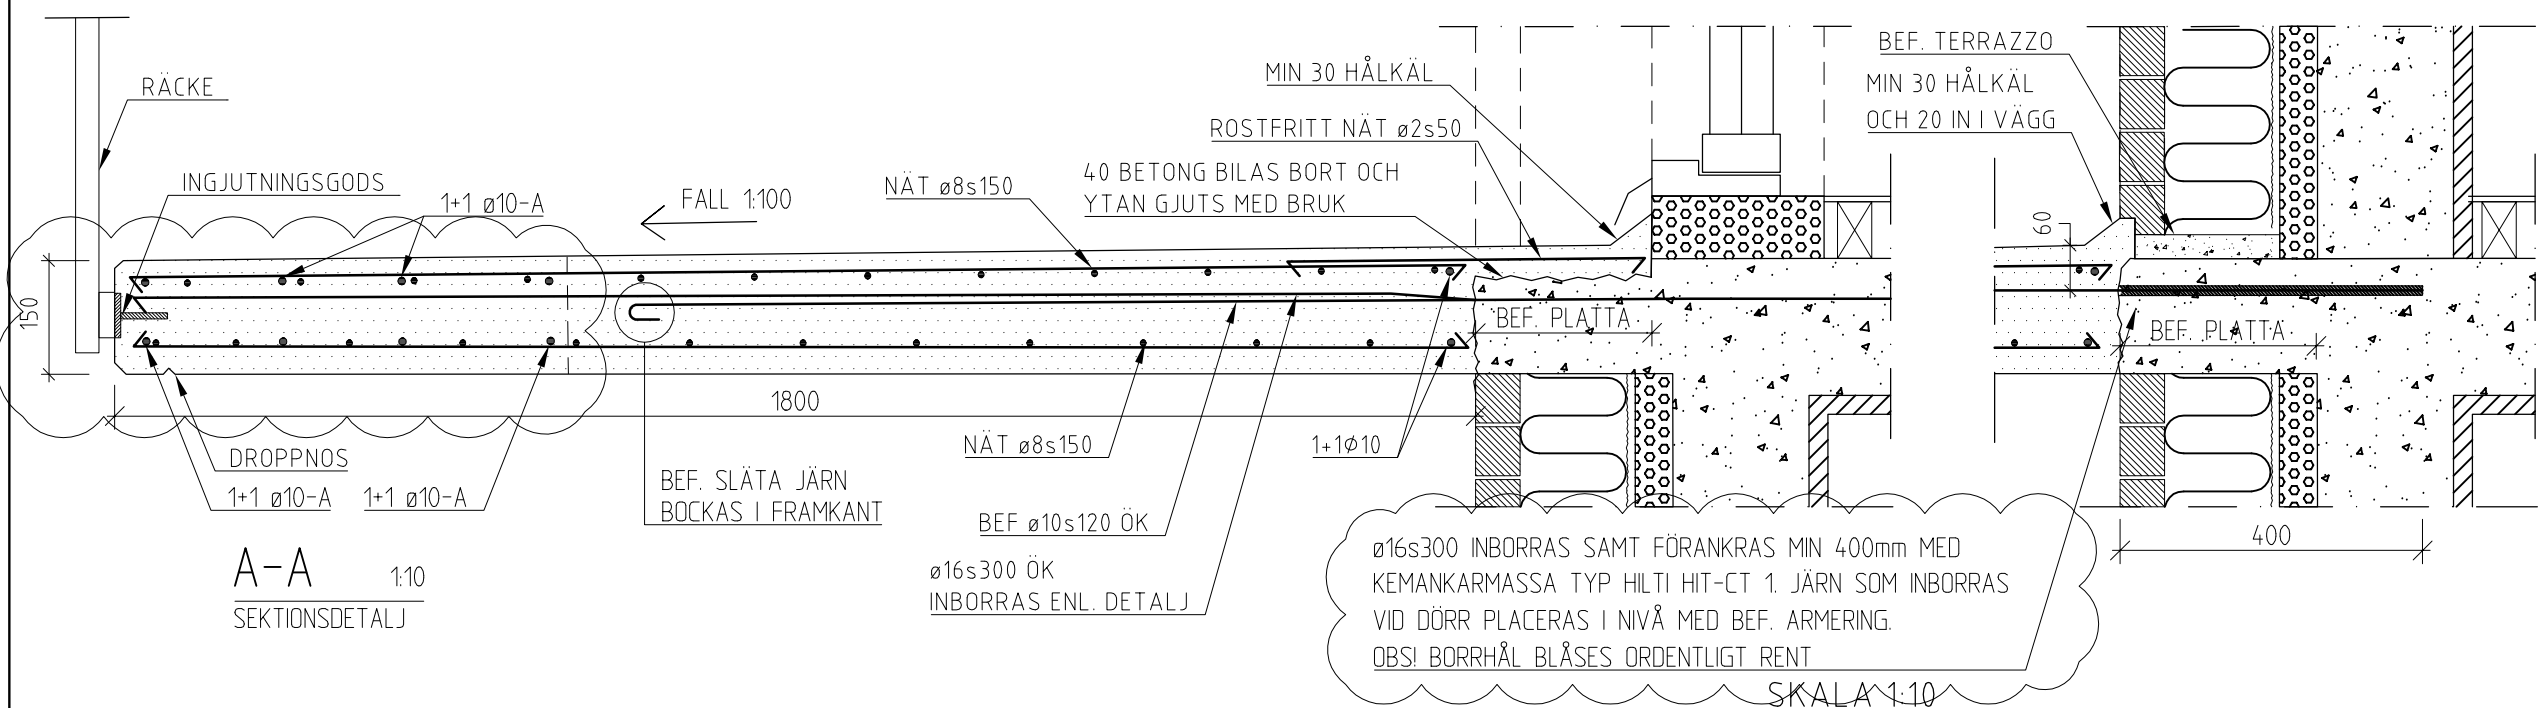


PLAN 1:20  
BALKONGTYP 2

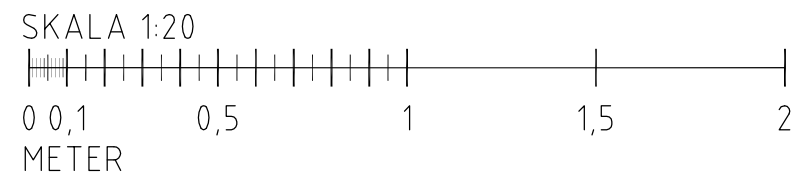

A-A 1:10  
SEKTIONSDETALJ

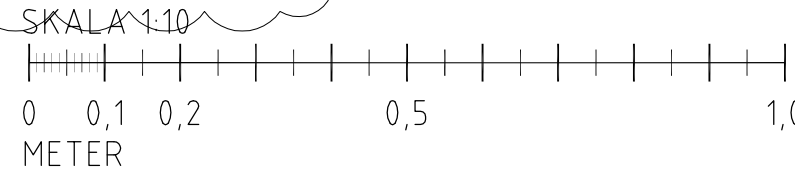

FÖRESKRIFTER  
ALLMÄNNA FÖRESKRIFTER  
SE RITNING K-20-1-101  
EXAKTA MÅTT MÅSTE  
KONTROLLERAS PÅ PLATS.

B FÖRLÄNGNING AV PLATTA 220114 M.HE		A BILNING VID TRÖSKEL, MM 211221 S.TA	
BET	ANT	ANDRINGEN AVSER	DATUM
BYGGHANDLING			
Bellmansgatan 30, 118 47 Stockholm tel. 070-275 20 09			
K	Civilbyrå	Bellmansgatan 30, 118 47 Stockholm	
-	-	-	-
-	-	-	-
-	-	-	-
UPPDRAG NR	RITAD/KONSTR AV	HANDLÄGGARE	
2021129	M.HE	M.HE	
DATUM	ANSVARIG		
2021-12-07	Simo Tamminen		
LUTHAGEN 6:1 & 7:3			
BALKONGTYP 2			
PLAN & SEKTION			
SKALA	NUMMER	BET	
A3 1:20 1:10	K-20-1-102	B	